

Département de la Sarthe

Commune de



Lieu-dit : " "

VENTE

PLAN DE BORNAGE

Echelle : 1/250

Complété par application du cadastre

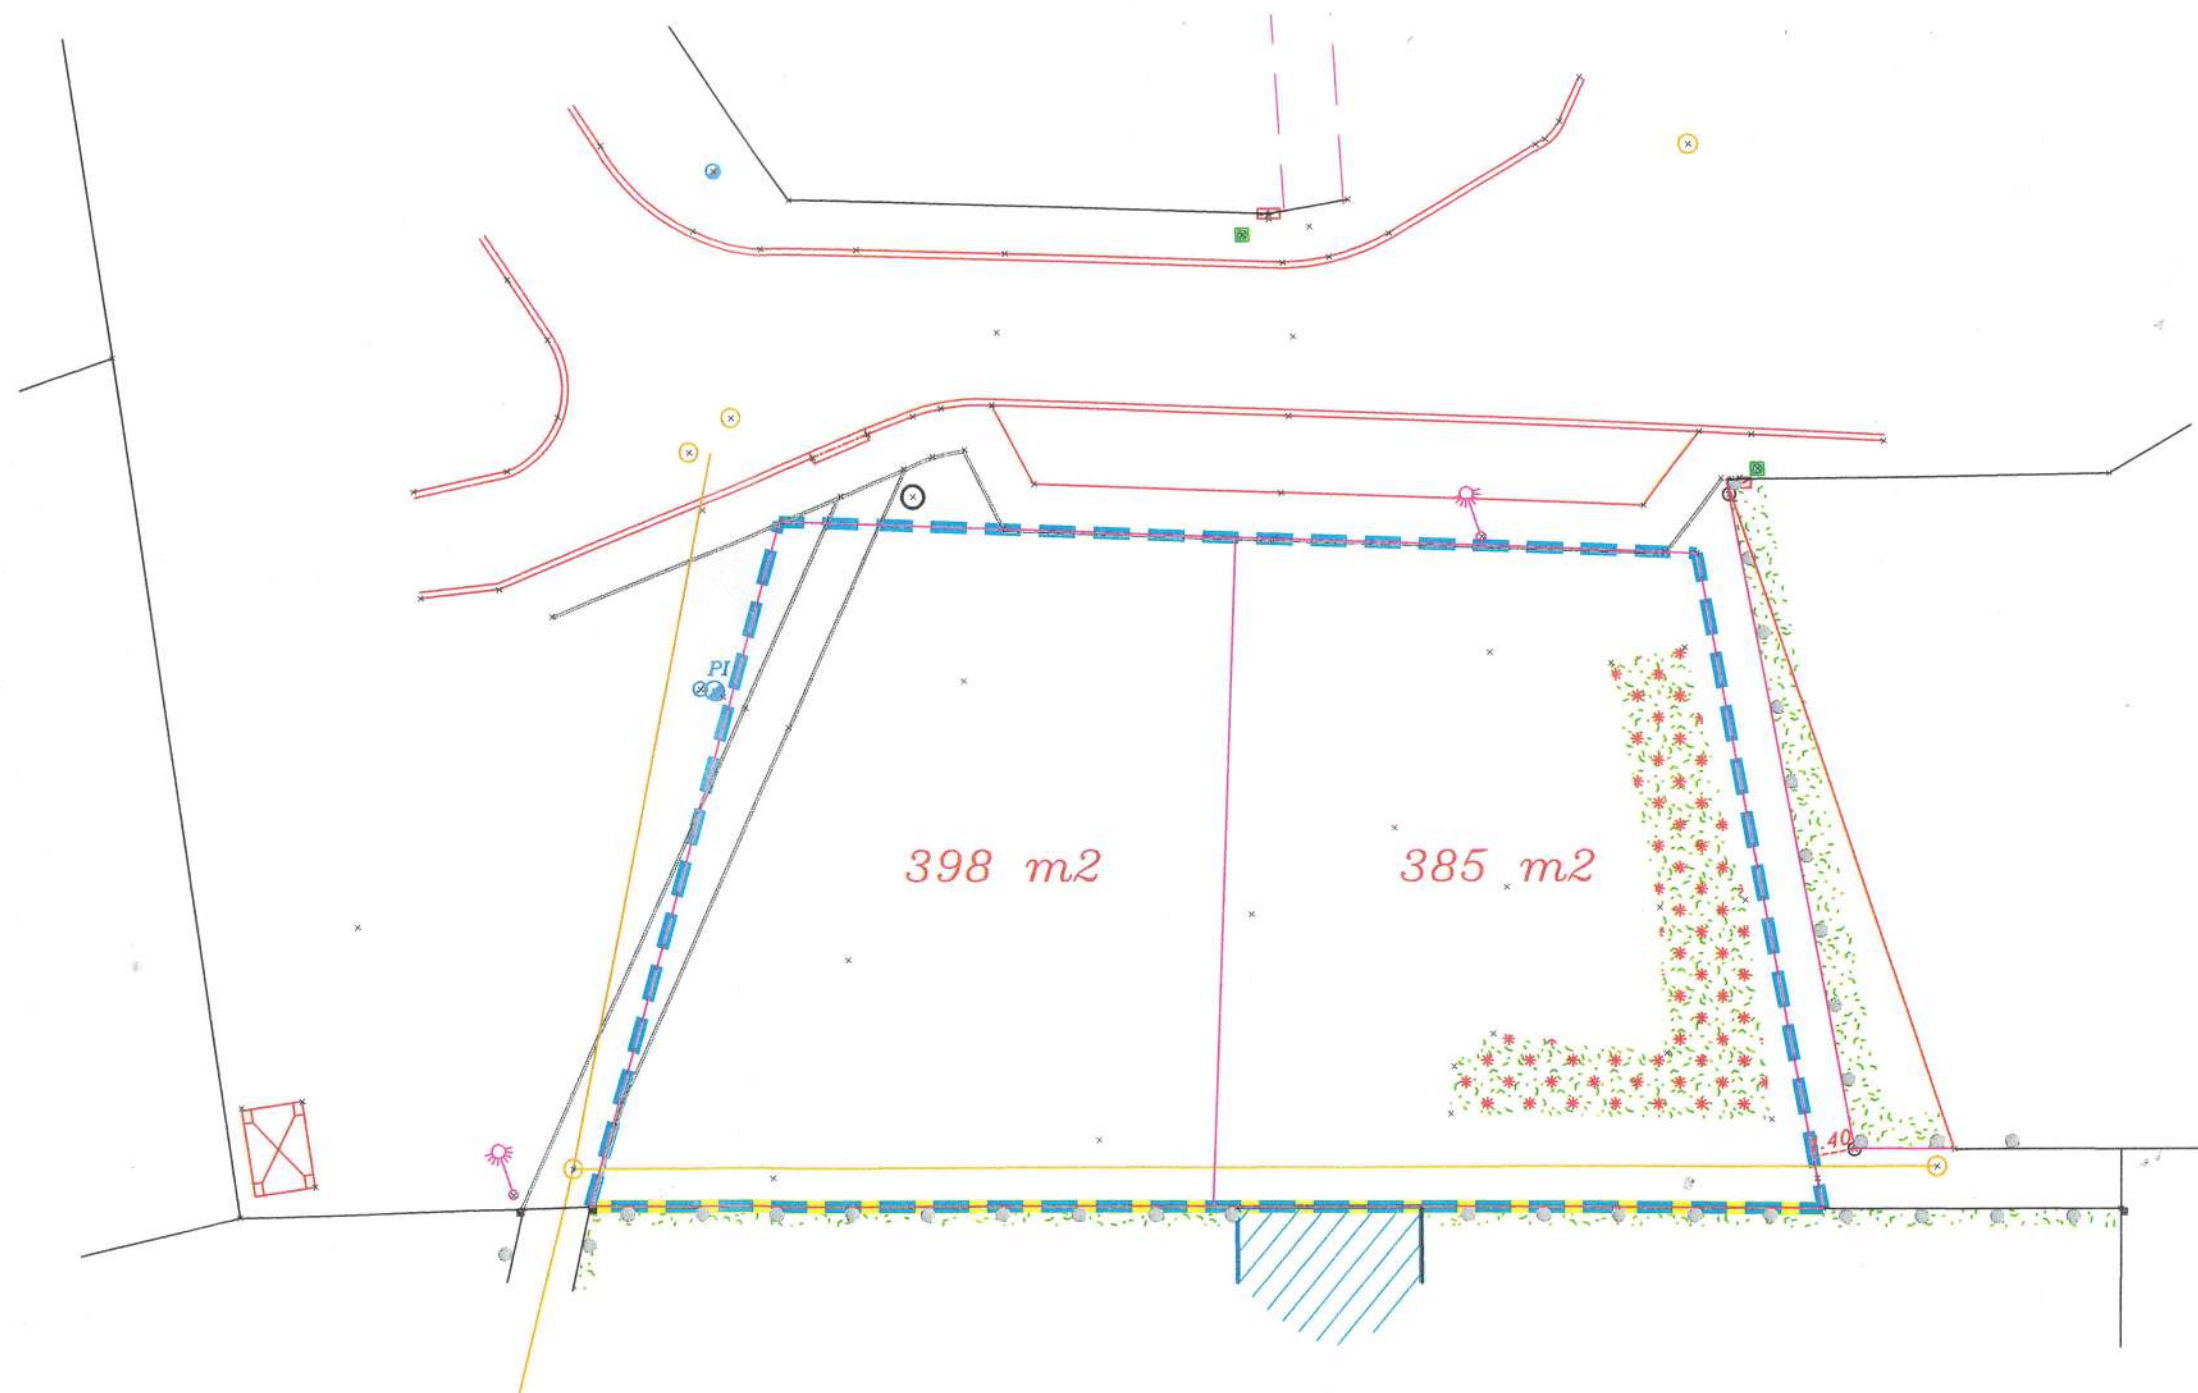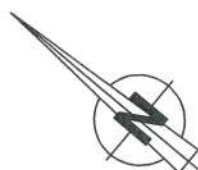

Acquisition
... a ..., Contenance cadastrale.

Légende

- borne plastique Barbier
- ⊙ borne pierre, béton

Levé et dressé par le Cabinet BARBIER
Géomètre Expert à Connerré,
St Calais, La Ferté Bernard, Le Mans
Le xx Réf : 9999

Le bornage est rattaché au système national RGF93(CC48)



GEOMETRE-EXPERT
CONSEILLER VALORISER GARANTIR